


# TEIL A - PLANZEICHNUNG

Gemarkung Warnitz - Flur 4

Flurstücke : 26/1; 26/3; 26/16; 26/17; 26/18; 26/19; 26/20; 26/21

0 5 10 20 30 40 50m  
MASZTAB 1:1000

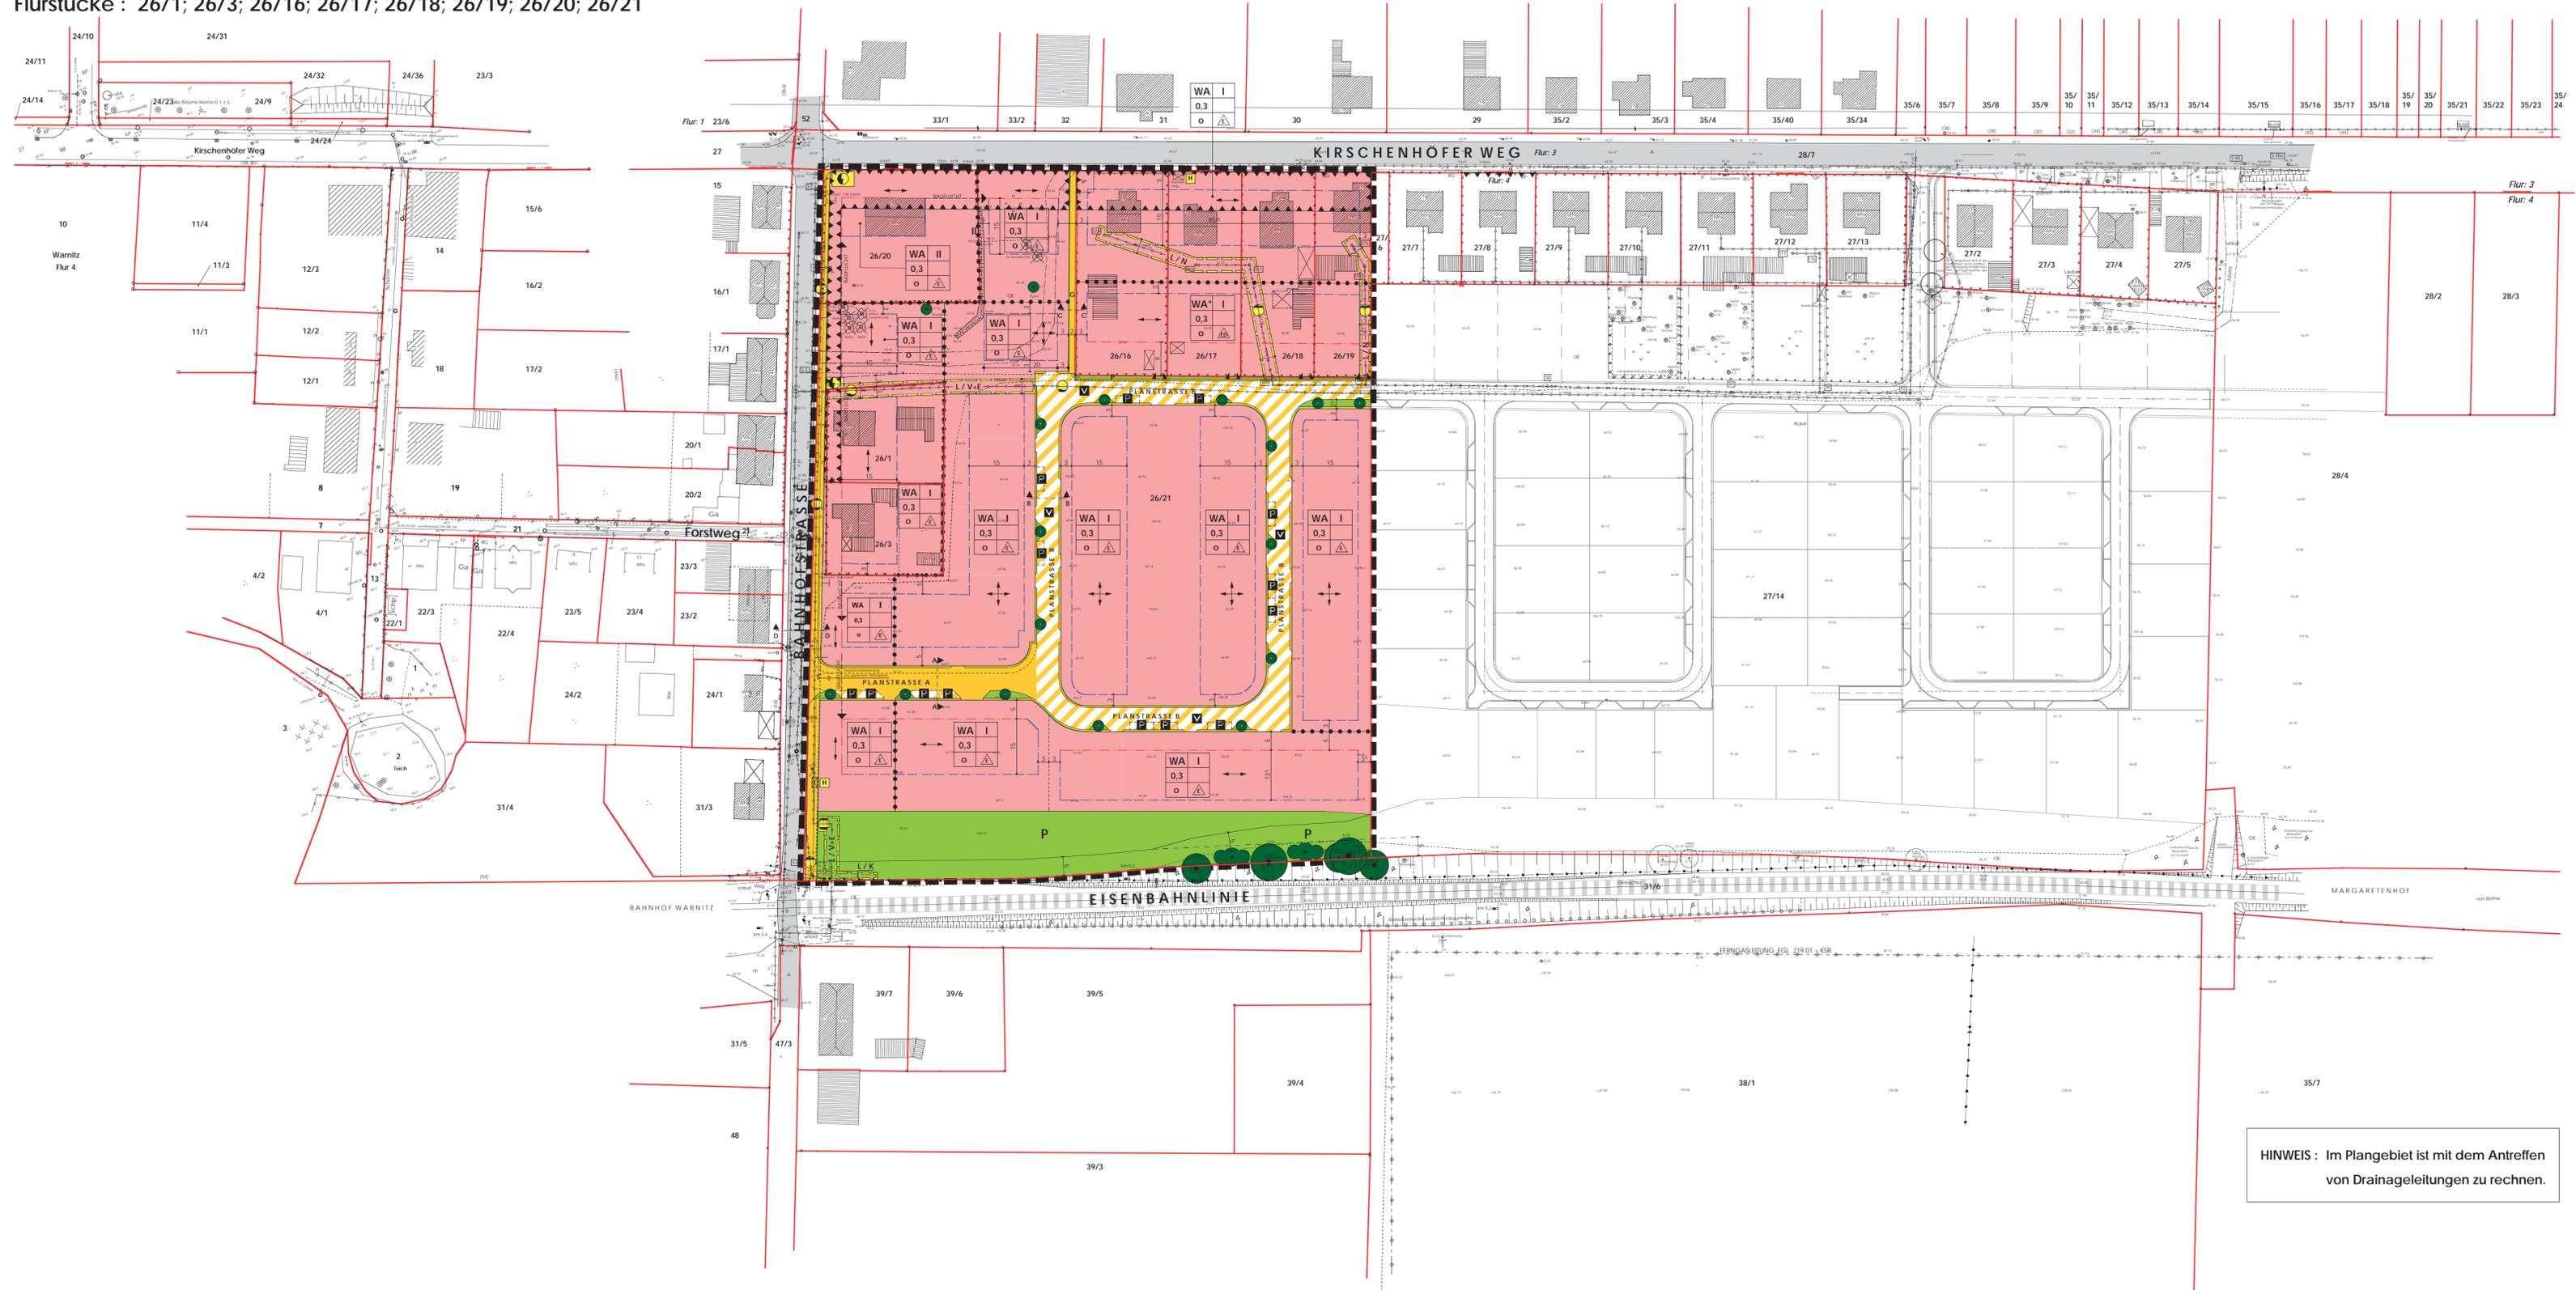

HINWEIS : Im Plangebiet ist mit dem Antreffen von Drainageleitungen zu rechnen.

