Umlegung "Ziegeleiweg–West U007"

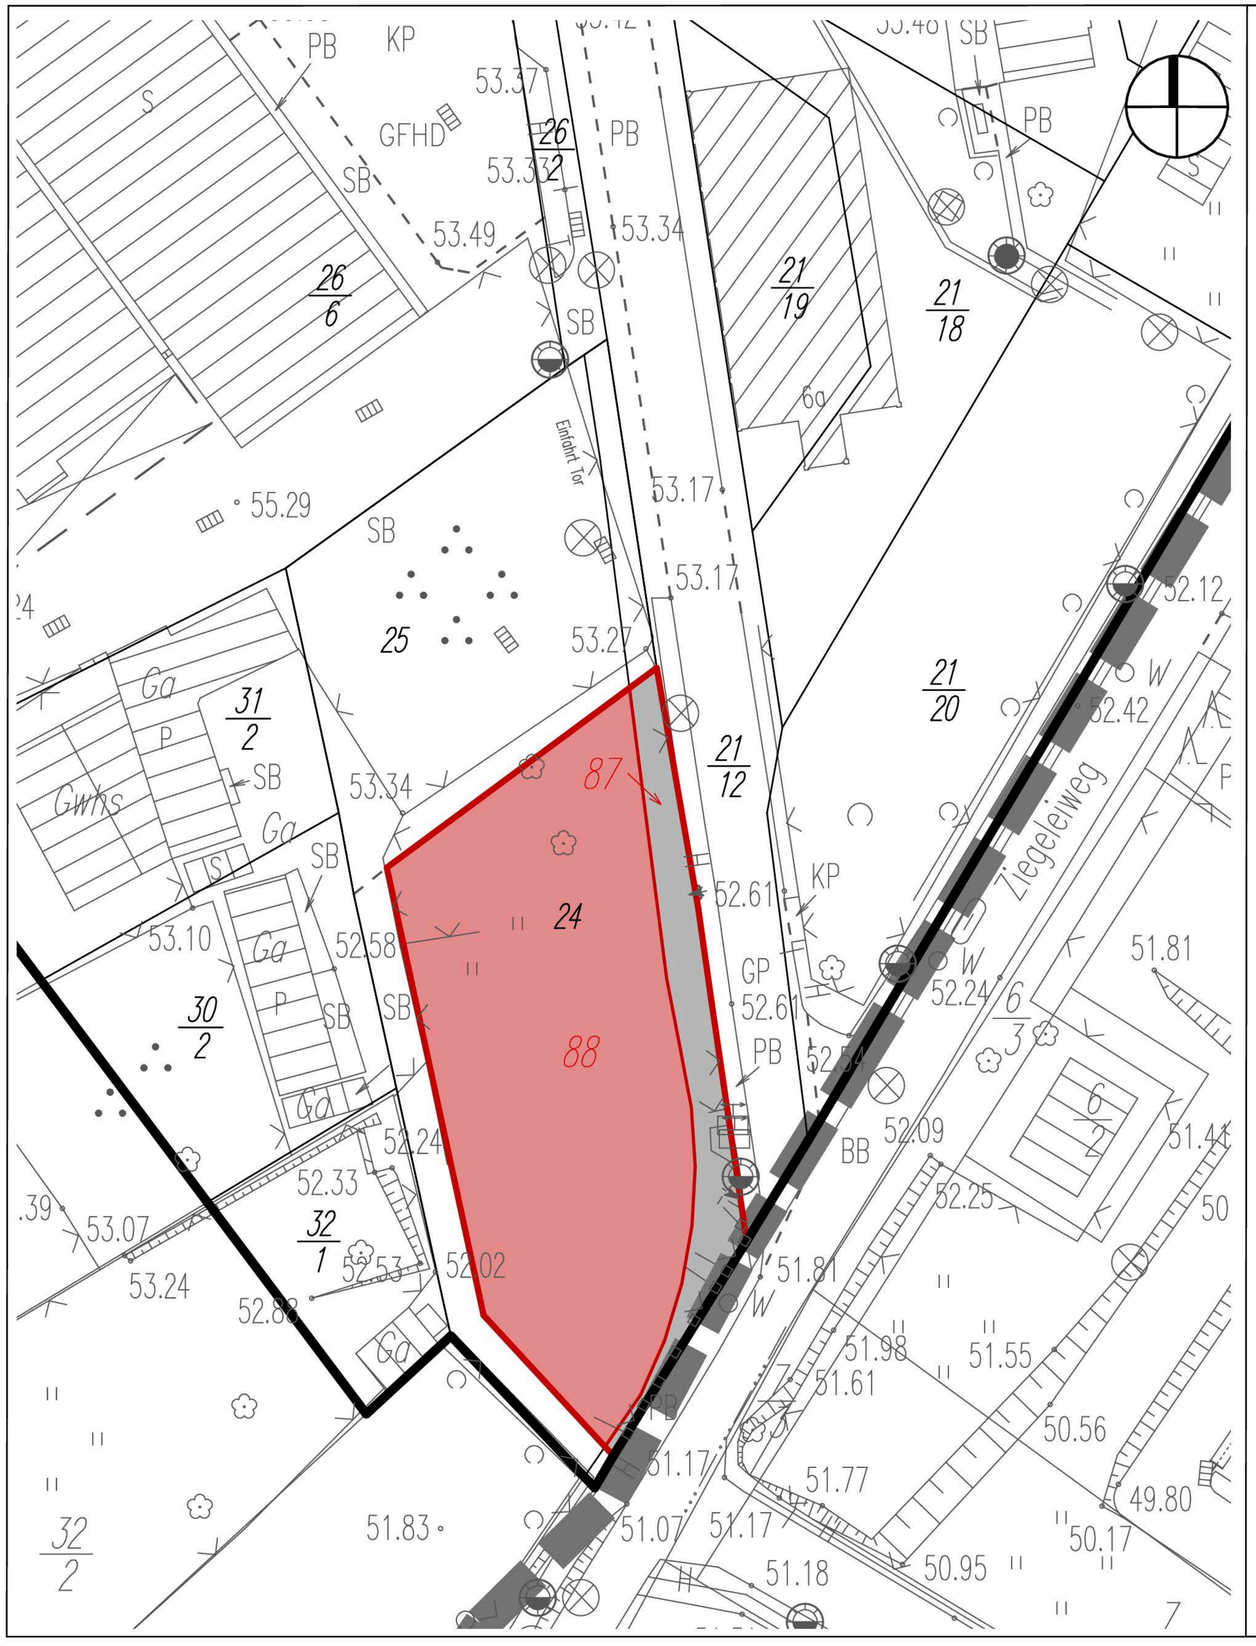

Umlegung nach dem Baugesetzbuch (BauGB)

Bebauungsplan (B–Plan): **Nr.28.97.01 "Gewerbegebiet Lankow"**

Gemeinde: **Landeshauptstadt Schwerin**

Gemarkung: **Lankow (Flur 4)**

Maßstab: 0 5 25m

Zeichenerklärung

Verfahrensgebietsgrenzen

- Grenze B–Plan
- Grenze Umlegungsgebiet
- Grenze VdE (§76 BauGB)

Kataster

- Gemarkungsgrenze
- Flurgrenze
- Flurstücksgrenze (Bestand)
- 24 Flurstücksnummer (Bestand)
- Flurstücksgrenze (nach VdE Nr.3)
- 88 Flurstücksnummer (nach VdE Nr.3)
- Bauwerk

Beteiligte nach Ordnungsnummern (ON)

- 30.300 Fläche im Sinne § 55(2) BauGB
- 30.500

Die VdE Nr.3 ist gemäß §71(2) BauGB durch Bekanntmachung am in Kraft getreten.
Mit dieser Bekanntmachung wird der bisherige Rechtszustand durch den in der Vorwegregelung vorgesehenen Rechtszustand ersetzt (§ 72 (1) BauGB).

Schwerin,

Der Umlegungsausschuss in der Landeshauptstadt Schwerin

Ulrich Frisch
(Siegel) Der Vorsitzende

Die Karte zur VdE Nr.3 ist auf der Grundlage der digitalen Liegenschaftskarte erstellt worden.
Die neuen Grundstücksgrenzen sind entsprechend den Erörterungen mit den Beteiligten graphisch ermittelt worden.

Schwerin,

Der Umlegungsausschuss in der Landeshauptstadt Schwerin

Ulrich Frisch
(Siegel) Der Vorsitzende

Die Karte zur VdE Nr.3 ist nach Form und Inhalt zur Übernahme in das Liegenschaftskataster geeignet.

Schwerin,

Vermessungs– und Geoinformationsbehörde des Landkreises Ludwigslust–Parchim und der Landeshauptstadt Schwerin

Manja Zarbock
Fachgebiet
(Siegel) Erneuerung Liegenschaftskataster

Umlegung "Ziegeleiweg–West U007"

Karte zur Vorwegnahme der Entscheidung nach § 76 BauGB "VdE Nr. 3"

LANDESHAUPTSTADT SCHWERIN

Der Umlegungsausschuss